


Planta de solar de la casa n.º 15 de la Plaza del Generalísimo Franco en Bigas. L.º-Alicante Propiedad de Don Juan Galvez Galvez

Escala - 1:200

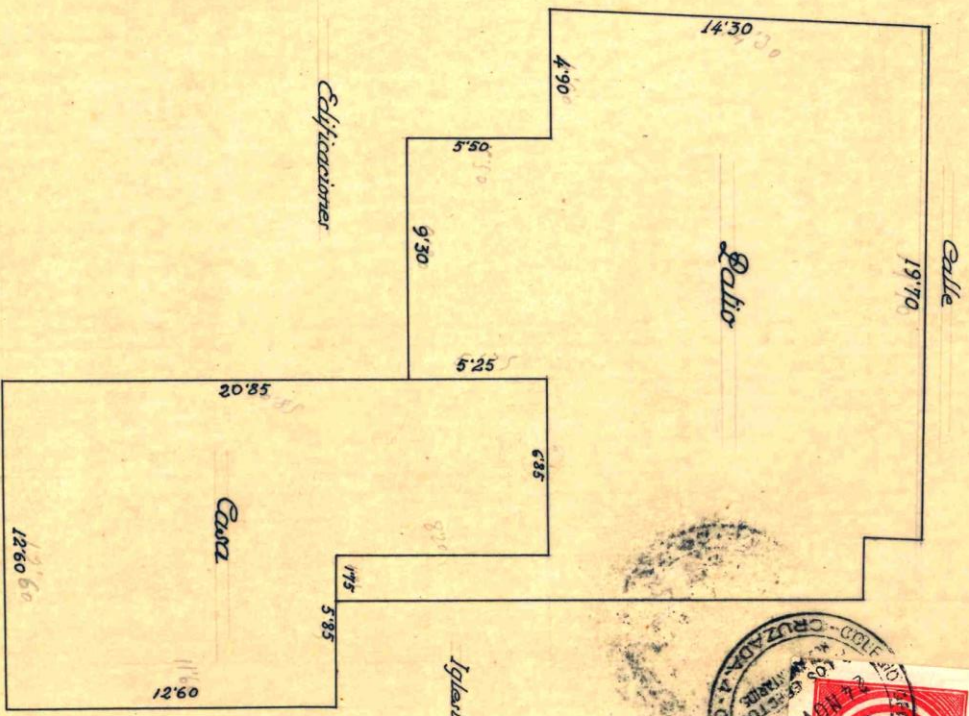


Plaza del Generalísimo Franco

Madrid 21 de Mayo 1943
El Arquitecto

Arquitecto Francisco
Barral

Proyecto de adaptación para casa Ayuntamiento en Bigastro-Alicante

Escala - 1:100

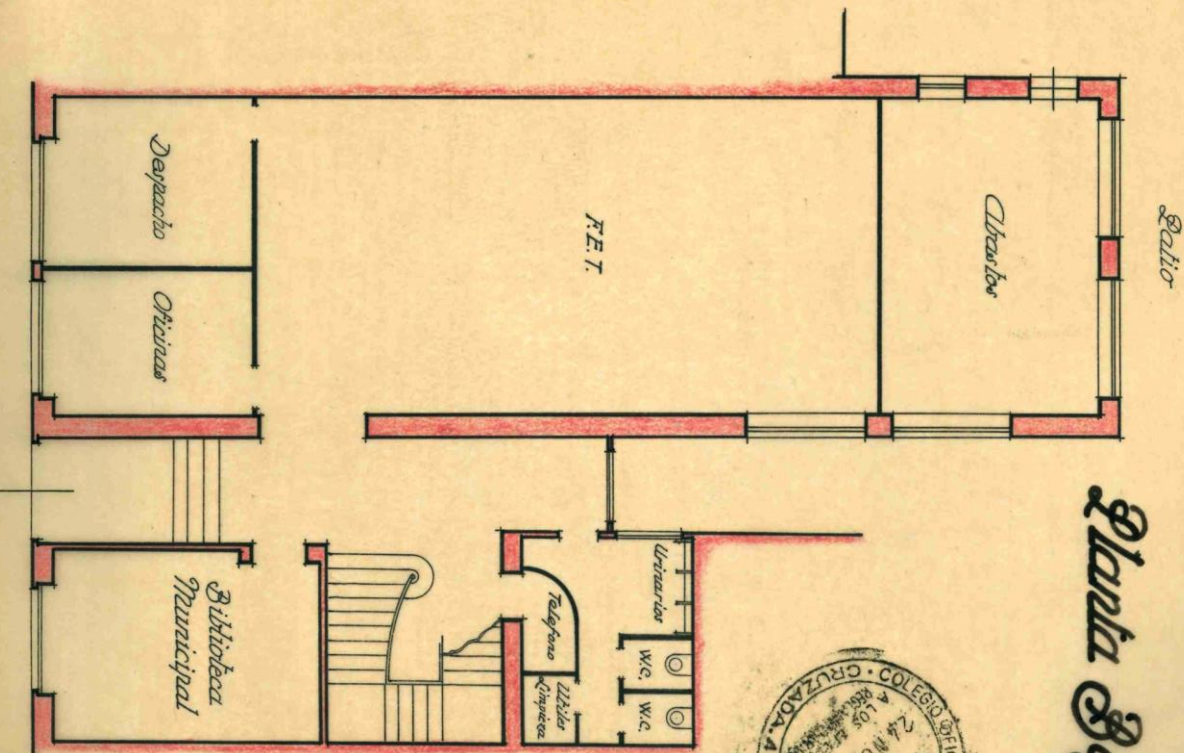

Planta Baja



75 Aniversario de la Casa Consistorial de Bigastro 1944 - 2019

La Historia tiene fechas colmadas de especial relevancia, y en la vida de nuestra Casa Consistorial la del presente año 2019 es una de las que merece su consideración, y es que los vecinos de Bigastro estamos de enhorabuena, pues este año nuestra Casa Consistorial celebra su 75 Aniversario (1944-2019).

Hasta los años 40, el Ayuntamiento de Bigastro tuvo su sede en el número doce de la plaza de la Constitución, espacio que hoy día ocupa un moderno edificio de viviendas y bajos comerciales. El mal estado de aquel antiguo edificio de 165 m², que incluía la cárcel y patio descubierto, indujo a que el consistorio encargara en 1942 a los dos peritos albañiles Joaquín Moya Martínez y José Alcaina Esteban, un informe sobre el estado de los edificios municipales.

El informe, presentado en 1943, dictaminó el mal estado en el que se encontraban, y por ese motivo el alcalde, D. Manuel Fuentes Torres, tomó la decisión de subastar algunas propiedades municipales para hacer frente a la adquisición de una vivienda que sirviera de nueva Casa Consistorial. Fue el día 14 de abril, a las 9 de la mañana cuando se procedió a la subasta pública de la antigua Casa Consistorial por un precio de salida de 7.400 pesetas. Además, también se subastó el antiguo colegio de niños ubicado en el número 2 de la calle Francisco Pallás por un precio de salida de 3.400 pesetas, y la escuela de niñas, ubicada en el número 11 de la calle Purísima por un precio de salida de 7.000 pesetas. También un solar municipal existente entre las antiguas calles General Yagüe y Avenida Salvador Bañuls, por un precio de salida de 2.000 pesetas.



Gracias al dinero recaudado de las subastas, se adquirió por valor de 40.000 pesetas la vivienda del entonces secretario del Ayuntamiento de Bigastro, D. Juan Gálvez Gálvez, ubicada en plaza del Generalísimo nº 15, encargando el proyecto de adaptación de dicha vivienda al arquitecto oriolano D. Severiano Sánchez Ballesta, que aprobó la adquisición del inmueble afirmando que *“la estructura del edificio, su estilo arquitectónico y la consistencia de sus muros y obra en general, aparecen bien proyectados”*.

En agosto de ese mismo año de 1943, comenzaron unas obras que culminaron en diciembre y que adaptaron la antigua vivienda del secretario a Casa Consistorial, con sus oficinas, juzgado, archivo, salón de plenos, etc. Seguidamente se instaló la cerradura de su entrada principal y ya en junio de 1944 se llevó a cabo la limpieza del transformado inmueble, para que los trabajadores pudiesen hacer uso de sus instalaciones.

Desde junio de 1944 hasta hoy han pasado 75 años. Una obra de adaptación de una antigua vivienda a la que siguieron obras de rehabilitación posteriores, que fueron completando su infraestructura actual.

Pascual Segura

Cronista Oficial de Bigastro